


ÁREA DO TERRENO		14.802,90 M2		
DESCRIÇÃO	LOTES	OBSERVAÇÕES	M²	%
RESIDENCIAIS	51	USO HABITACIONAL	11.522,51	77,83
COMERCIAL	1	DESTINADO AO COMERCIO	291,34	1,96
ÁREA VERDE	4	RESERVA AMBIENTAL/PAISAGISMO	438,38	2,96
ÁREA COMUM	1	INFRAESTRUTURA E LAZER	174,13	1,17
RUA	1	INFRAESTRUTURA	2.375,54	16,04
TOTAL	58	TOTAL	14.802,90	100

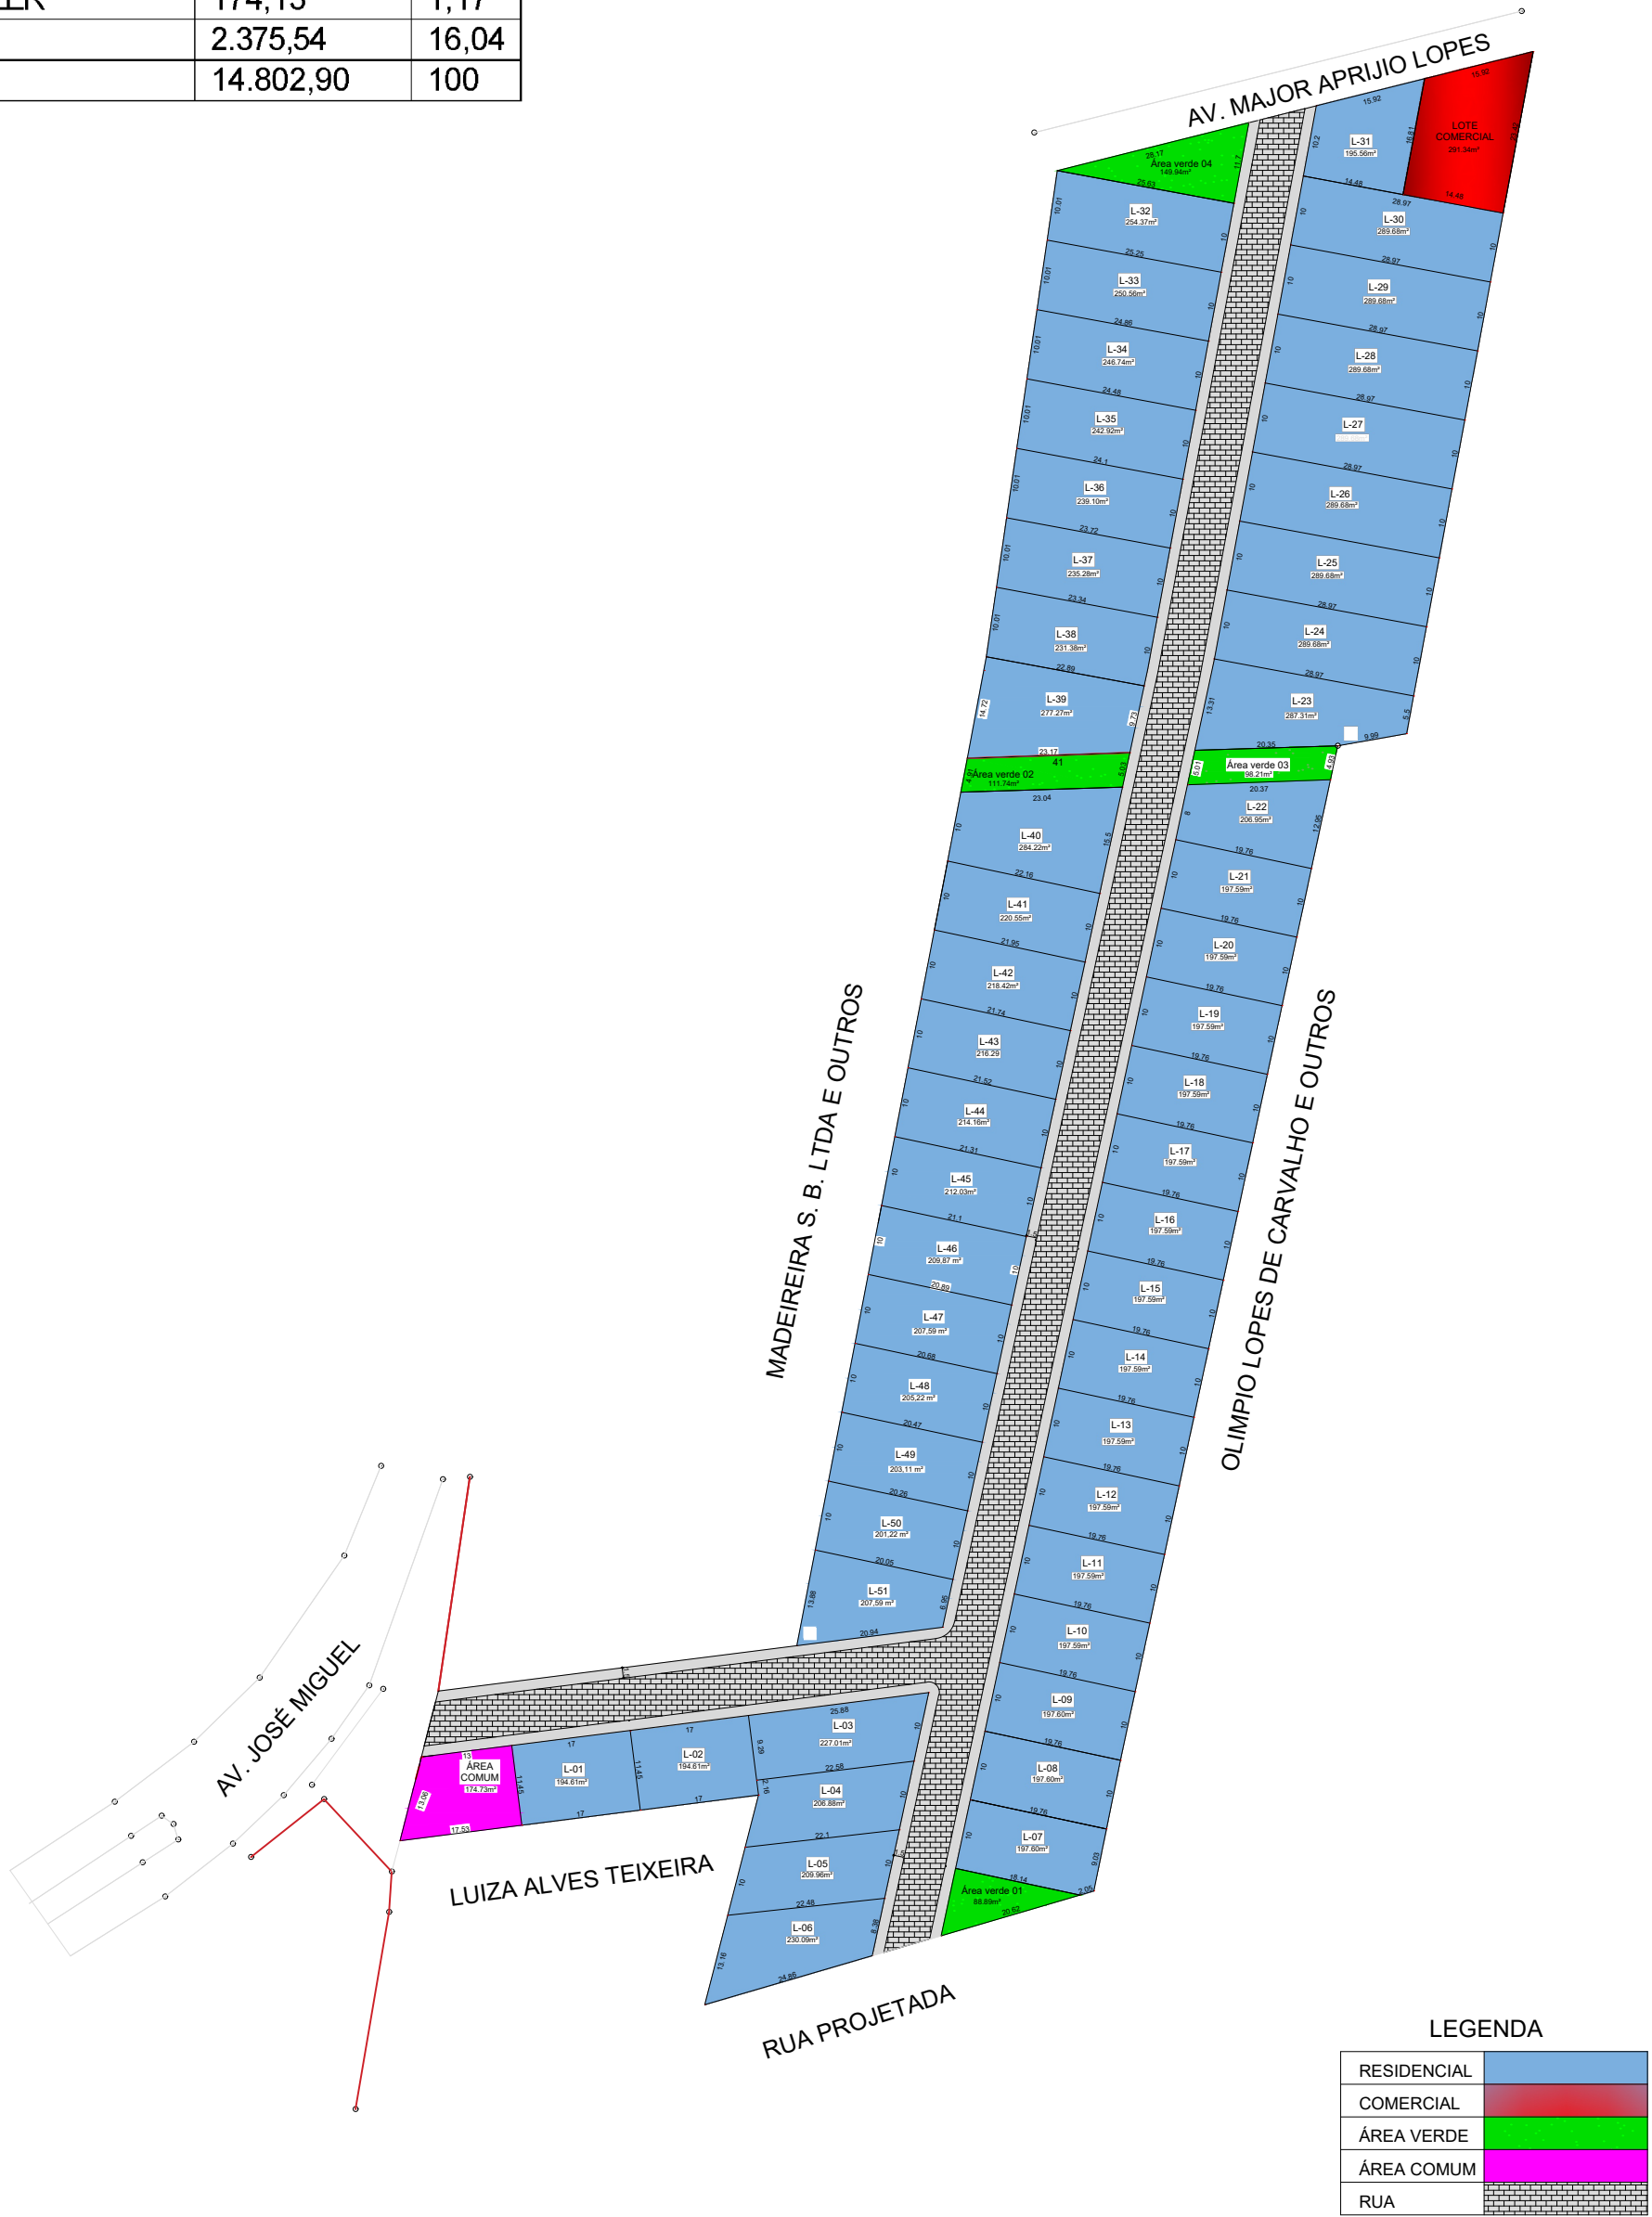

DECLARAÇÕES:

1 - Declaro que é de minha responsabilidade a veracidade e exatidão das informações apresentadas em Projeto e que estou ciente que a análise se fará com as informações constantes nas Plantas de Implantação;

2 - Declaro que estou ciente que é de minha responsabilidade o atendimento integral dos artigos e recomendações da NBR 9050/2015, quando necessários;

Declaro ser verdade na forma da lei, sob pena de incorrer no crime de falsidade ideológica, previsto no art. 299 do Código Penal.

CARIMBOS DE APROVAÇÃO:

TITULO:	DESMEMBRAMENTO	
ATIV./USO:	FRACIONAMENTO DE GLEBA	
LOCAL:	ZONA URBANA, AVENIDA MAJOR APRIJO LOPES AGUA BRANCA-PIUAI	
ESCALA:	Indicada	DATA: 21/10 / 2024
CONTEUDO:	IMPLANTAÇÃO	P. DE MISCIGENAÇÃO: ZUR
ZONA: URBANA		

- PRANCIA

01/01

AUTOR DO PROJETO	PROPRIETARIO(S)
Eng. AULUAN PEREIRA DA SILVA CREA 1919861807	G A DE CARVALHO LTDA
RESP. TEC. PELA EXECUÇÃO	
Eng. AULUAN PEREIRA DA SILVA CREA 1919861807	