
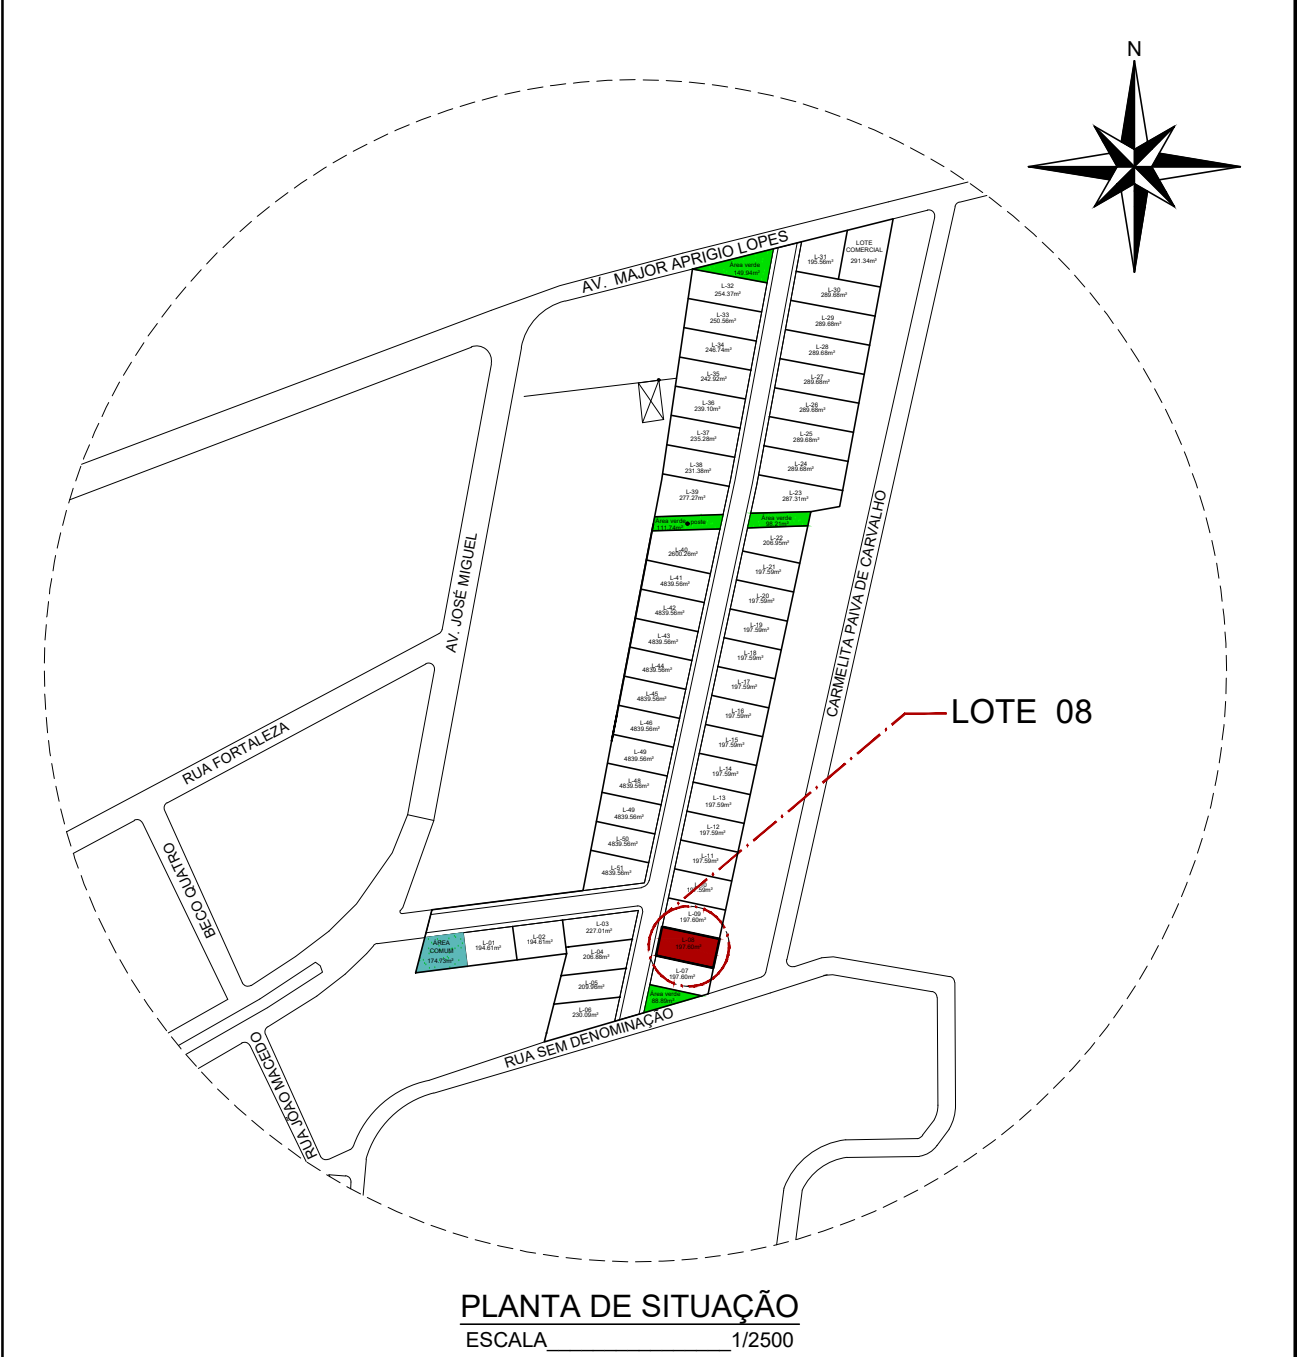
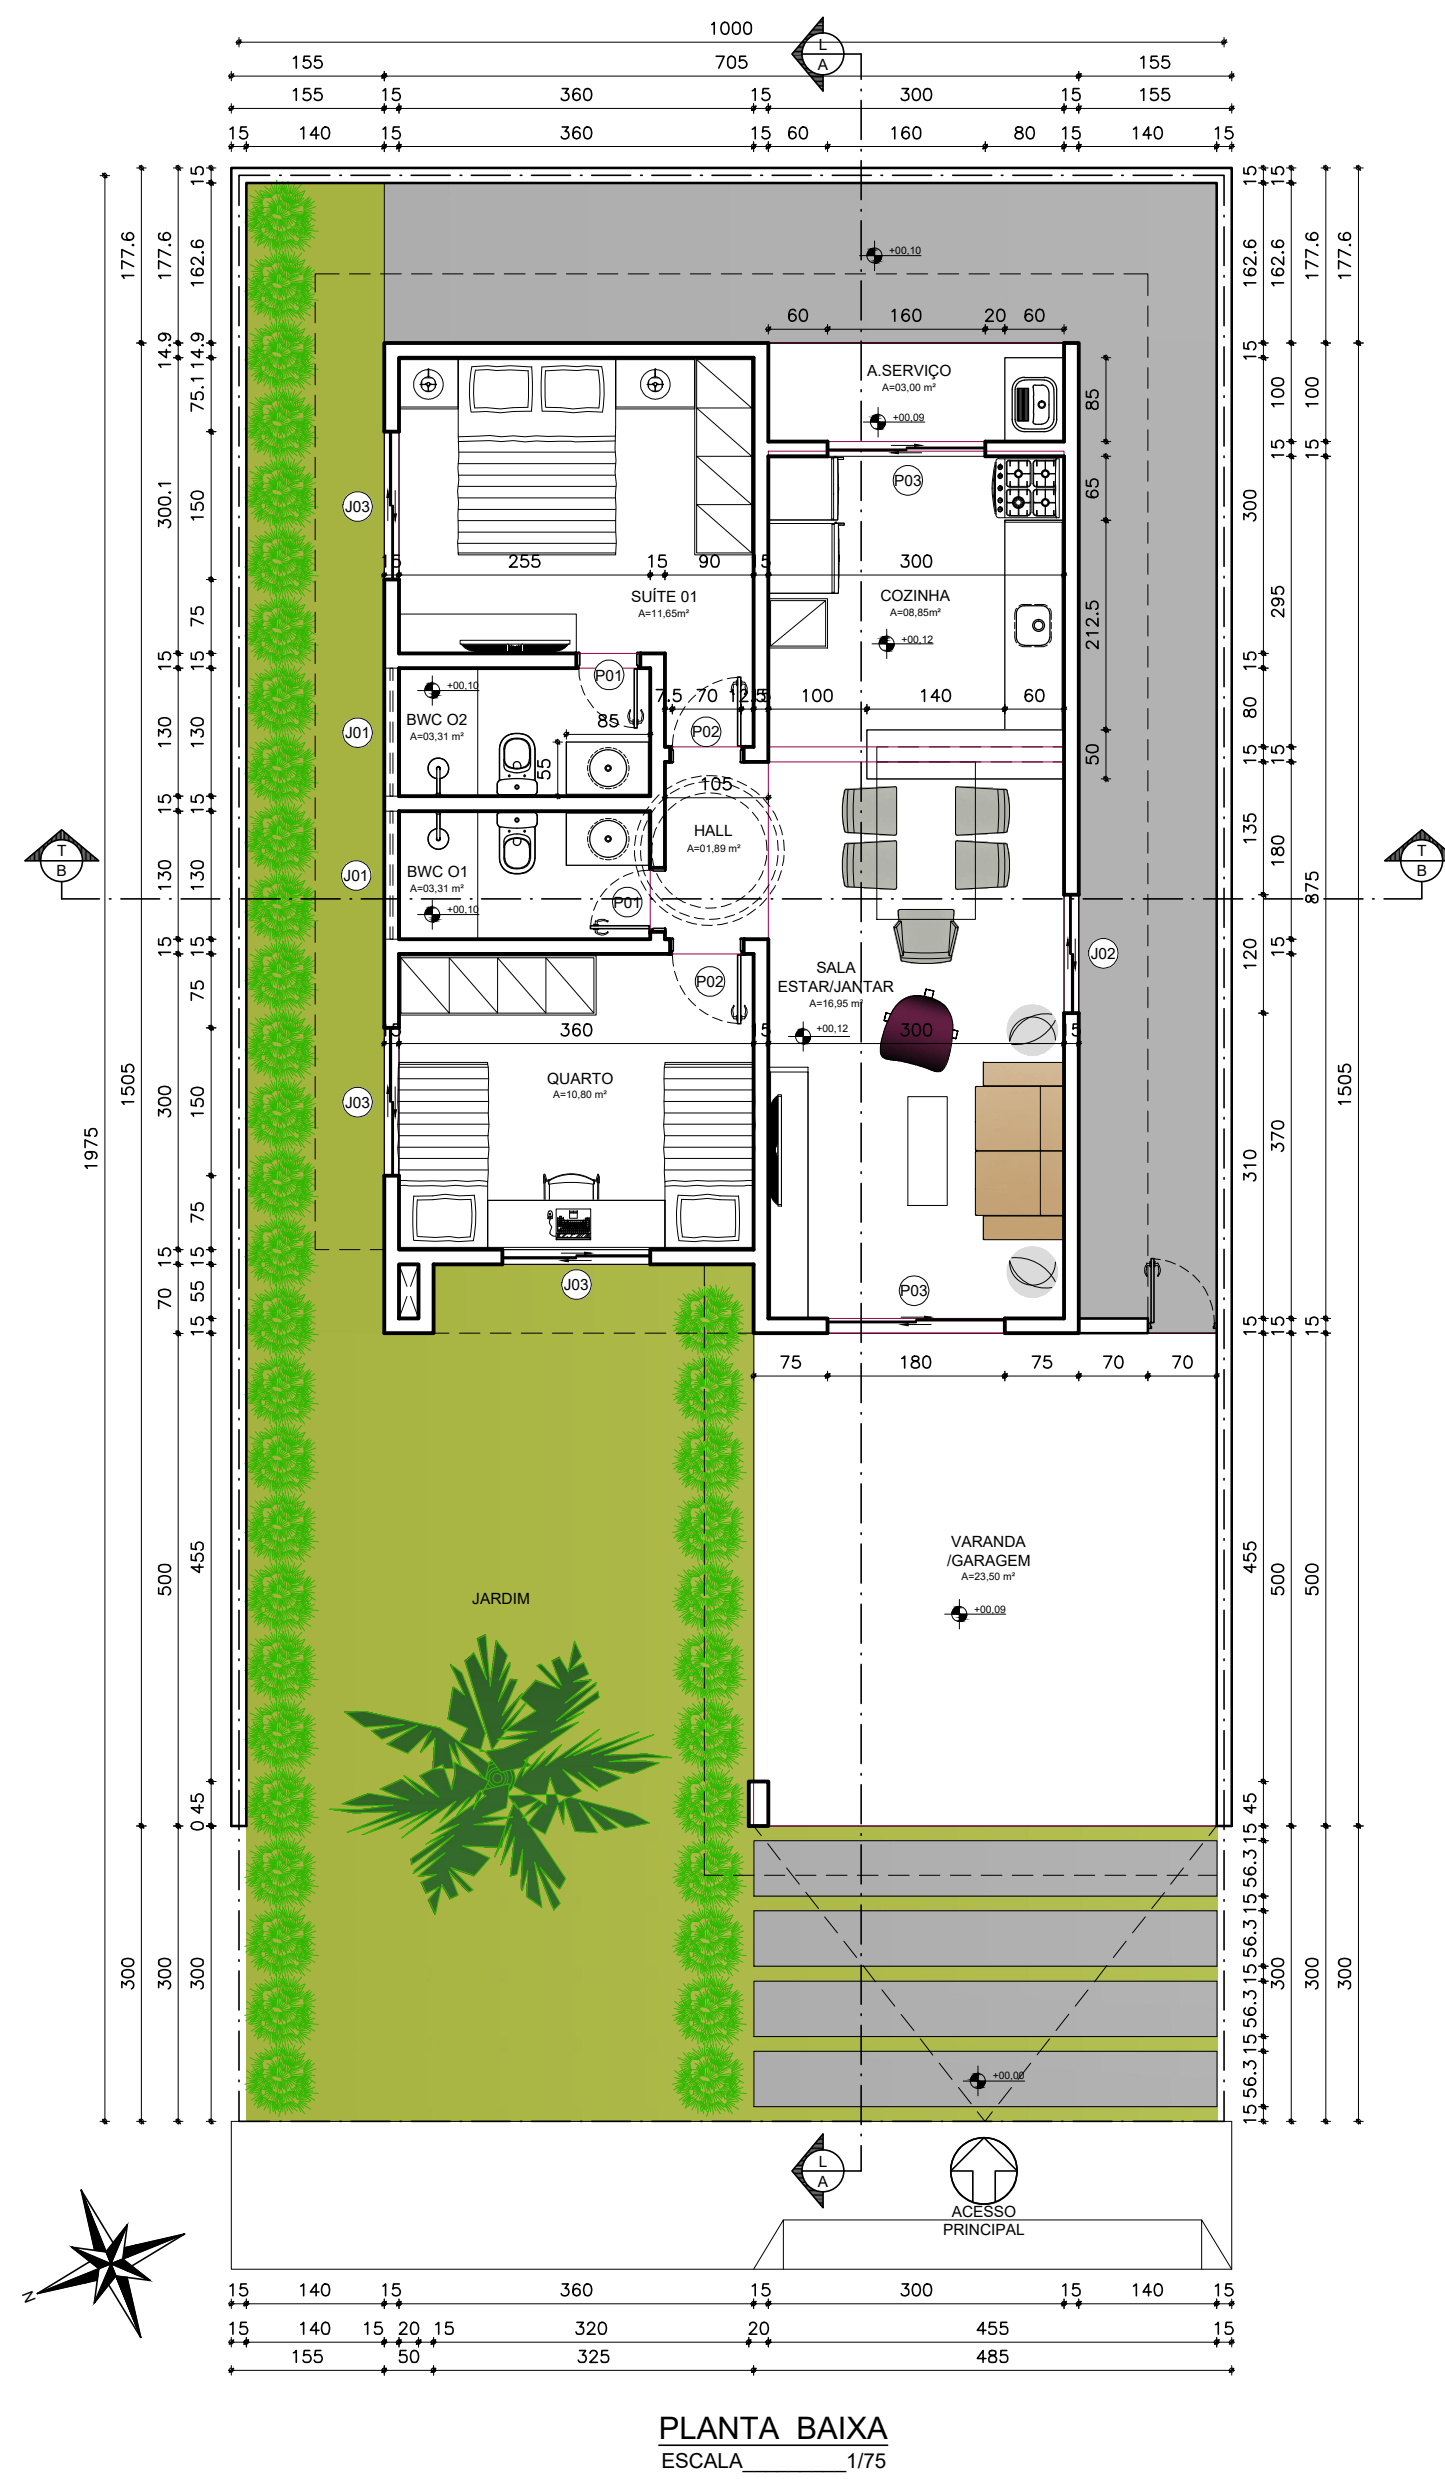
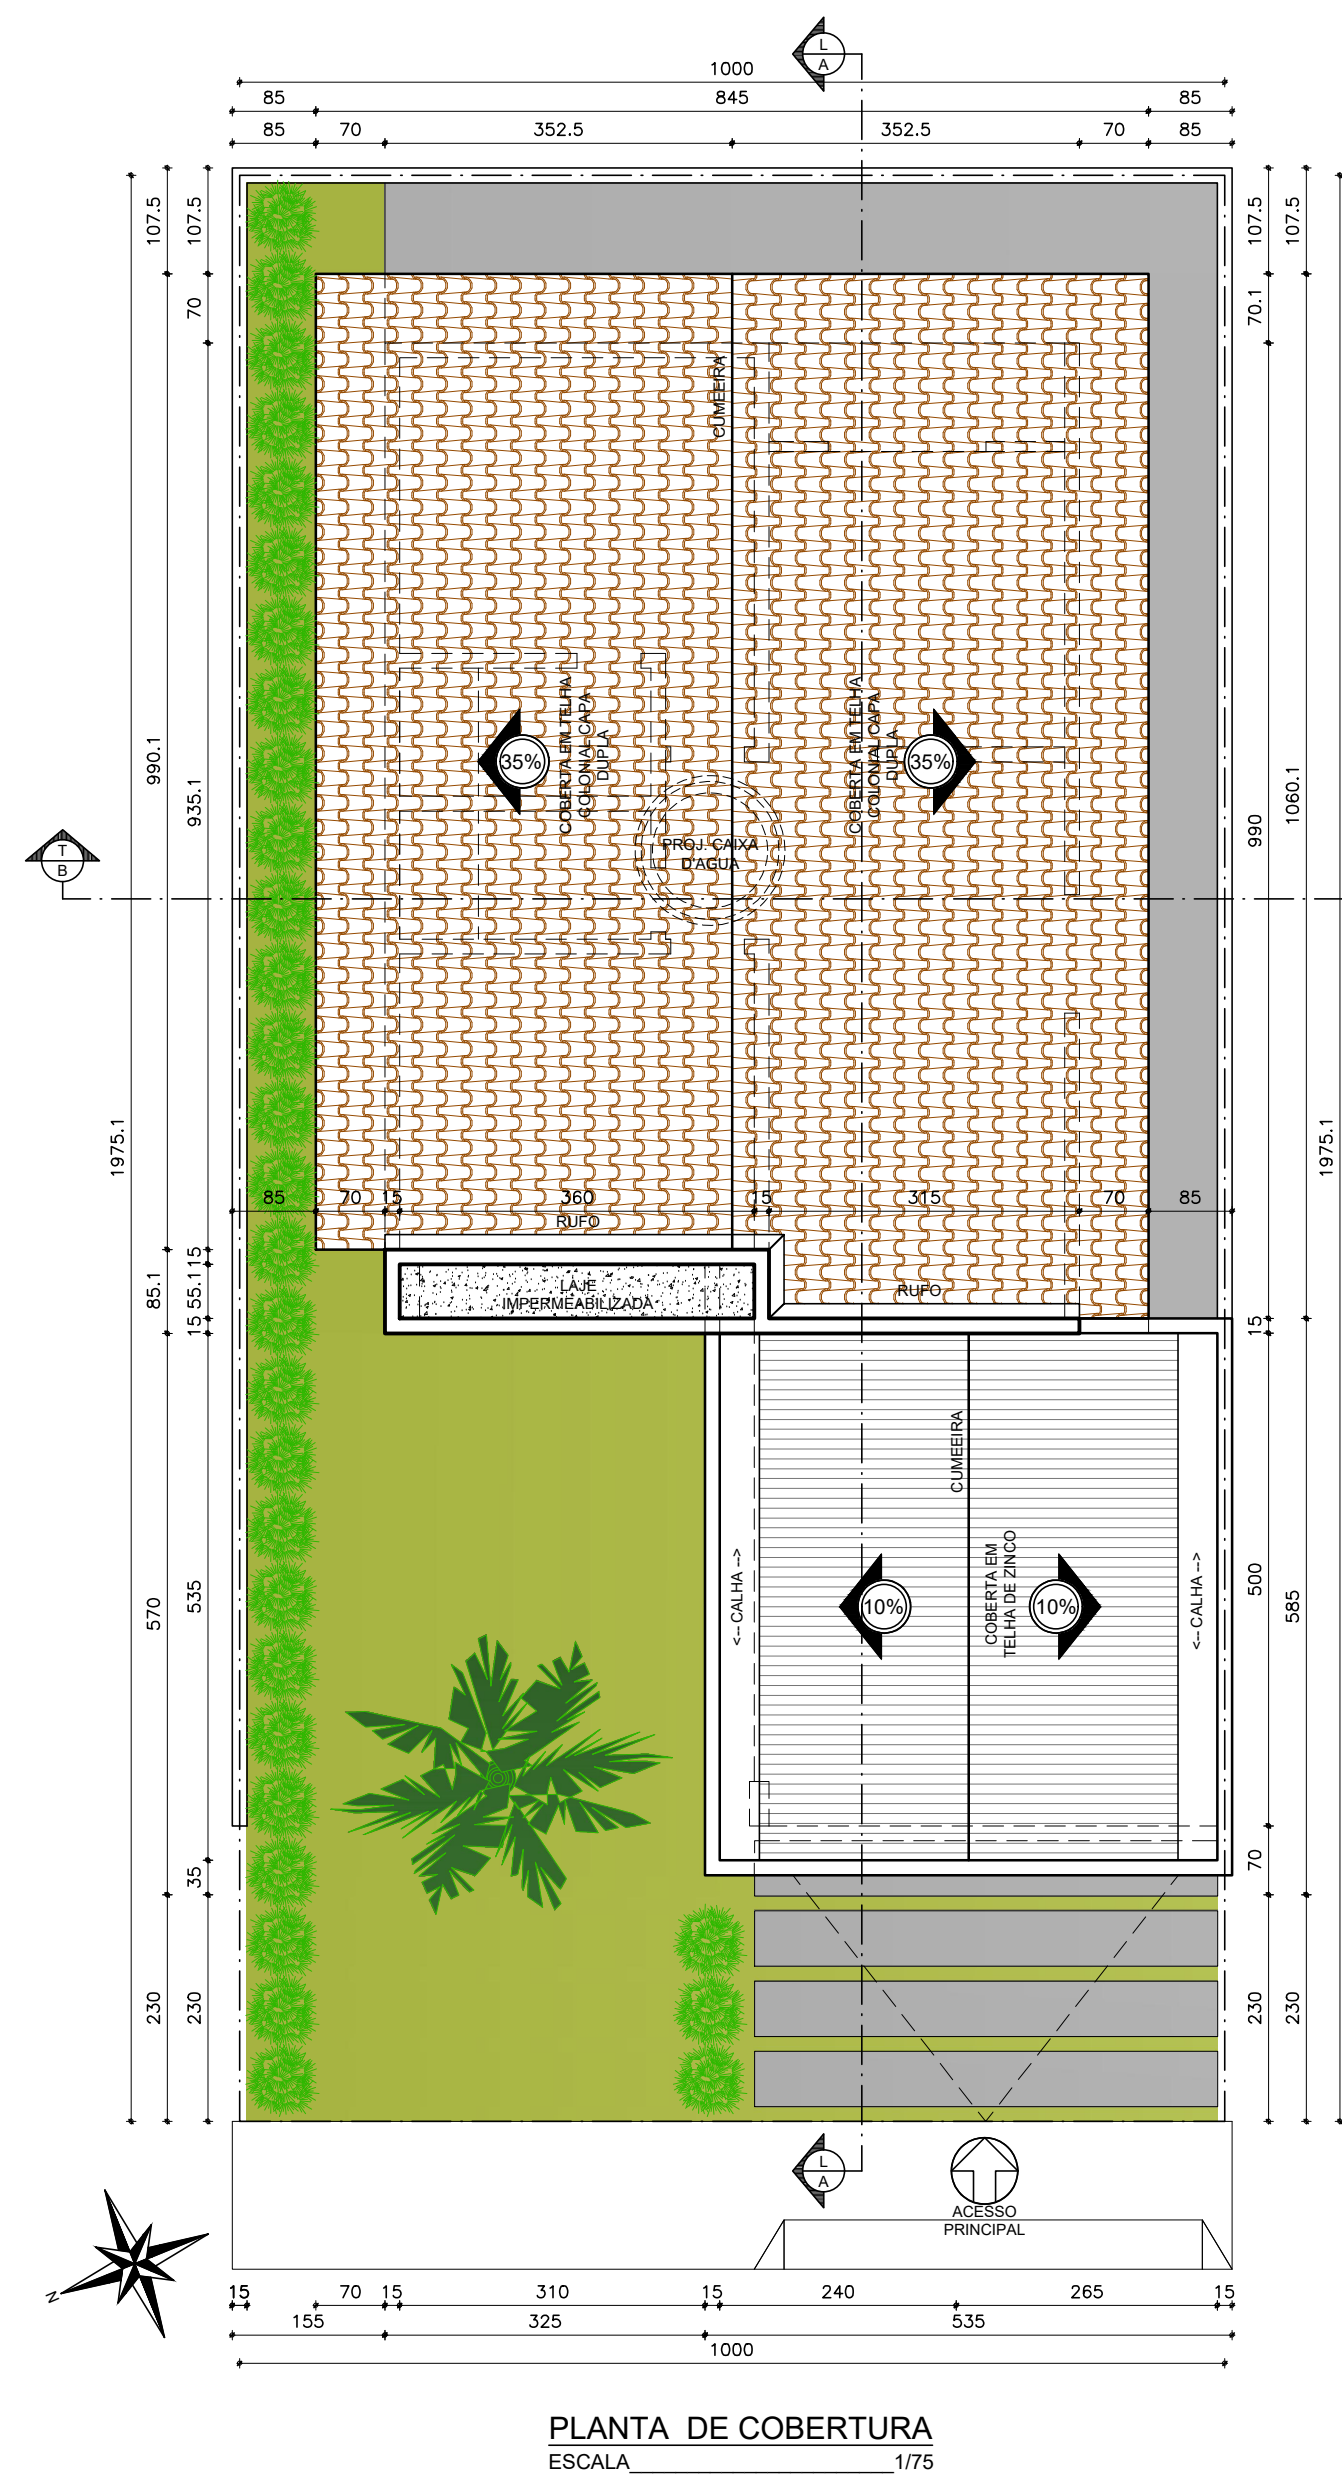


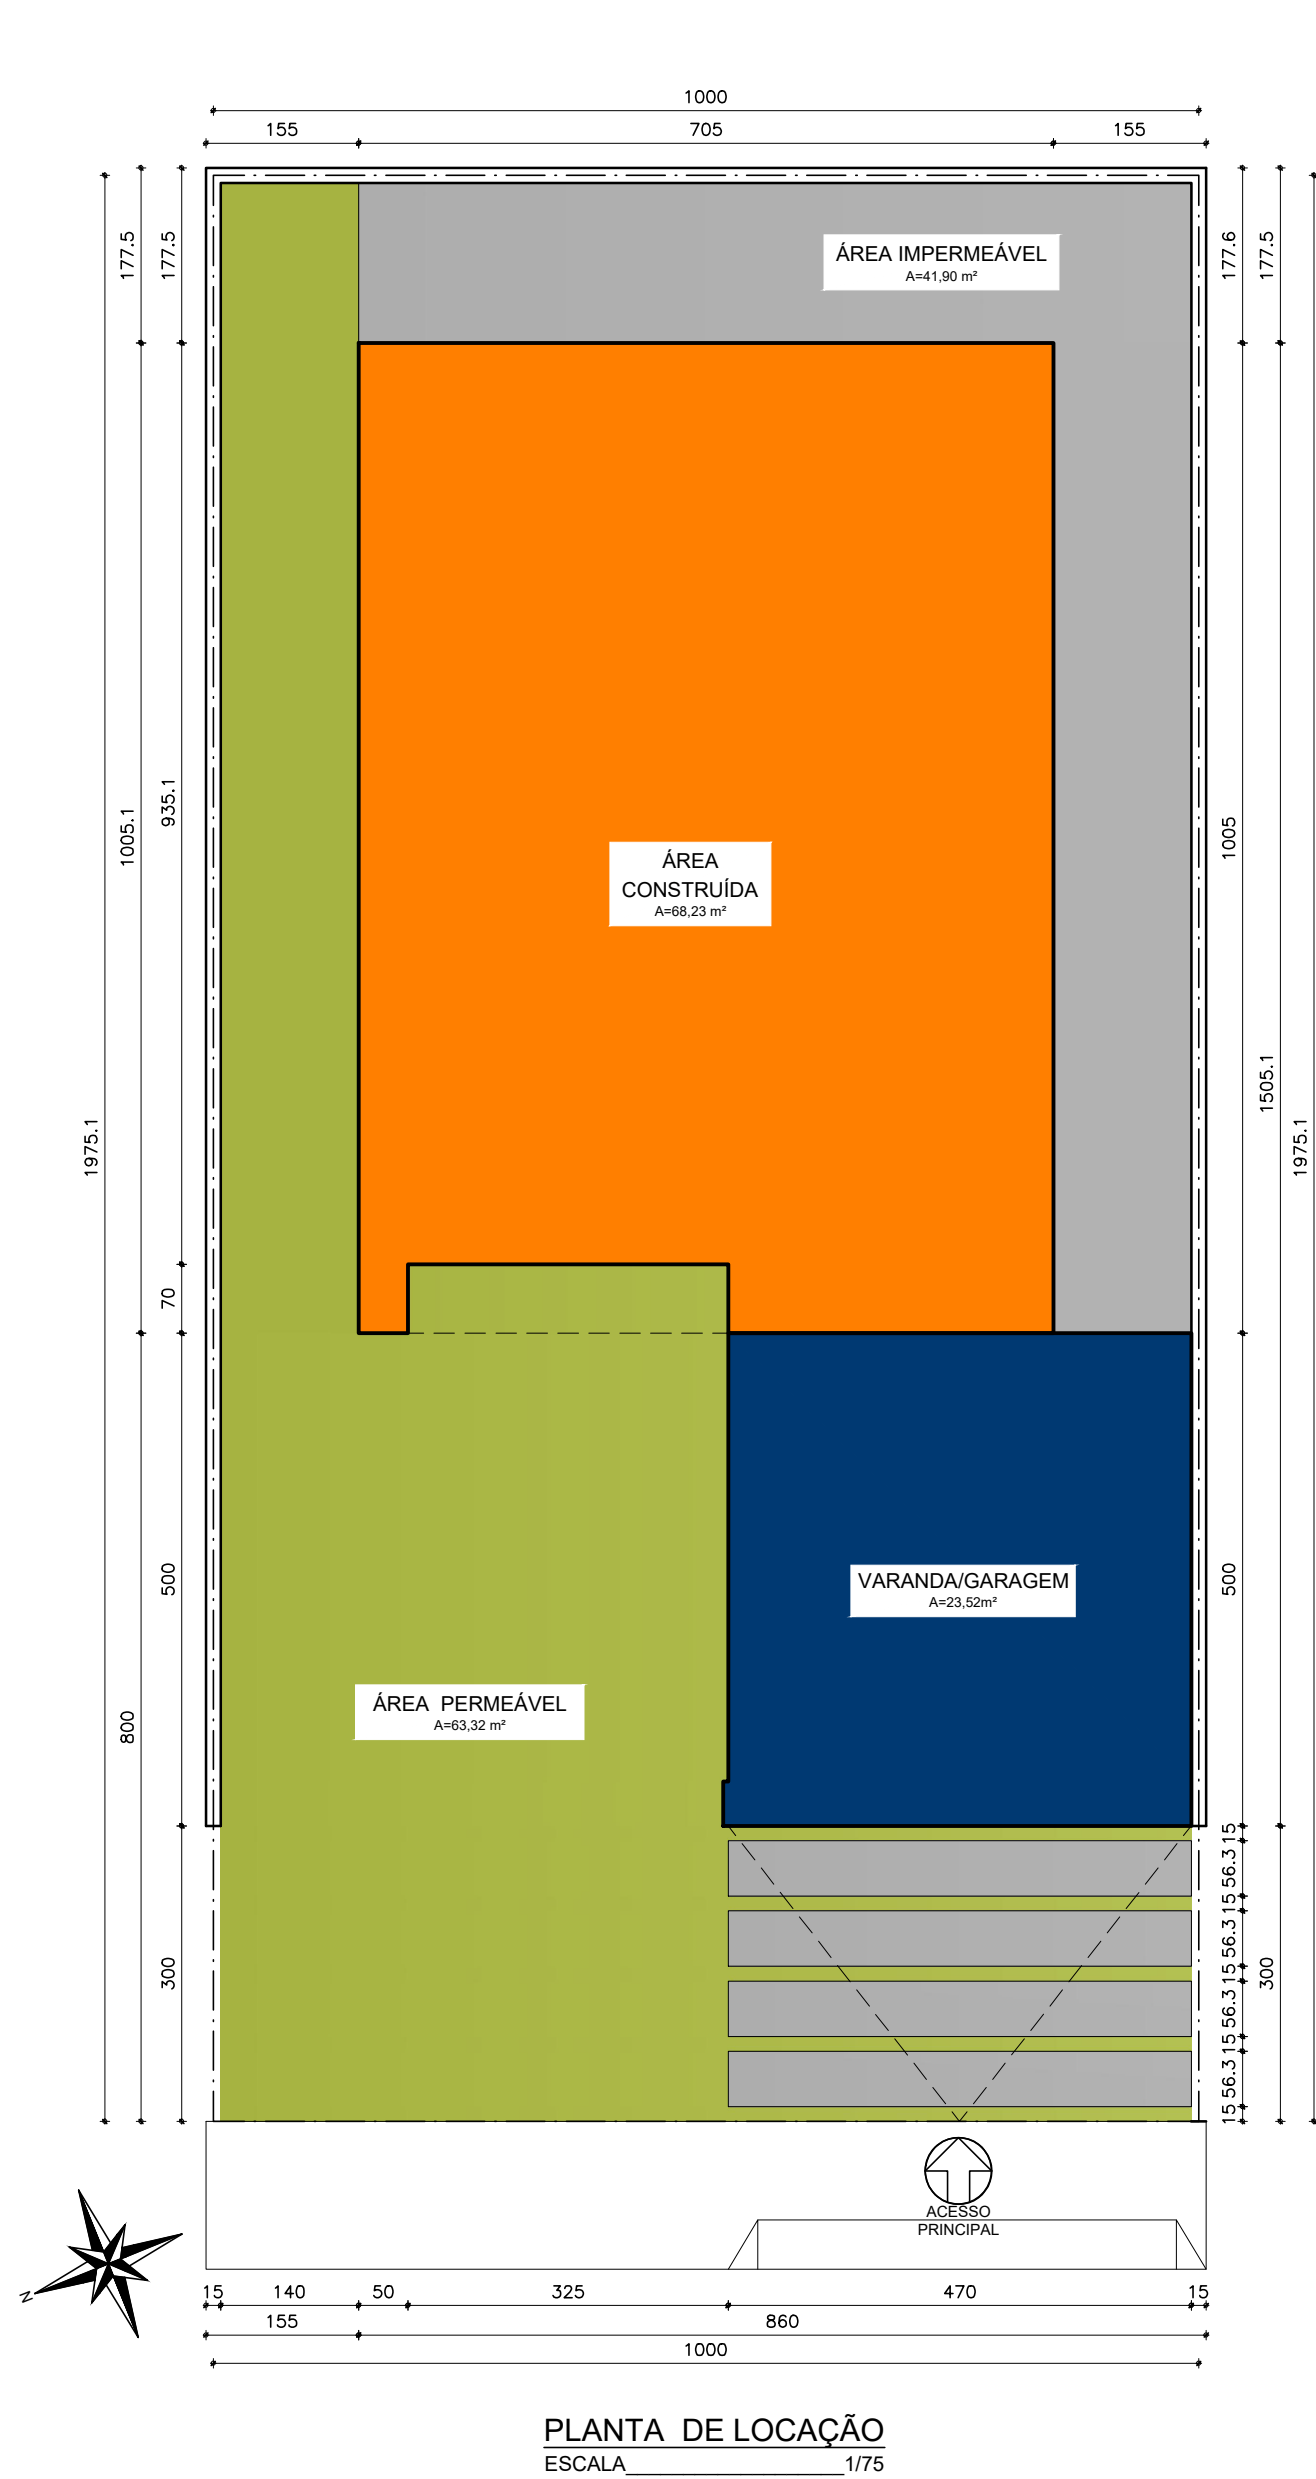

QUADRO DE ÁREAS	
ÁREA DO TERRENO	197,51 m²
ÁREA CONSTRUÍDA	92,10 m²
ÁREA DE COBERTURA	119,80 m²
TAXA DE PERMEABILIDADE	32 %
TAXA DE OCUPAÇÃO	46 %

QUADRO DE VÃOS					
PORTAS					
CÓD.	LARGURA	ALTURA	PEITORIL	QTD.	ESPECIFICAÇÕES TÉCNICAS
P01	60	210	0	02	PORTA DE ABRIR EM ALUMÍNIO TIPO VENEZIANA
P02	80	210	0	02	PORTA DE ABRIR EM ALUMÍNIO TIPO VENEZIANA
P03	180	210	0	02	PORTA DE CORRER EM ALUMÍNIO E VIDRO

JANELAS					
CÓD.	LARGURA	ALTURA	PEITORIL	QTD.	ESPECIFICAÇÕES TÉCNICAS
J01	130	040	170	02	ESQUADRIA TIPO BASCULANTE EM ALUMÍNIO E VIDRO
J02	120	110	100	01	ESQUADRIA TIPO CORRER EM ALUMÍNIO E VIDRO
J03	150	110	100	03	ESQUADRIA TIPO CORRER EM ALUMÍNIO E VIDRO

CARIMBOS	TIPO DE PROJETO

PROPRIETÁRIO	
ARQUITETO	
CÁLCULO	
CONSTRUÇÃO	

TIPO DE PROJETO	
PROJETO ARQUITETÔNICO	
PROJETO	
Projeto Residencial Unifamiliar (Casa Tipo 01)	
PROPRIETÁRIO	
G A DE CARVALHO LTDA	
ENDEREÇO	
AVENIDA MAJOR APRÍLIO LOPES - ÁGUA BRANCA - PI	
CONTEÚDO	
PLANTAS INDICADAS	
DATA	
10.09.2025	
ESCALA	
ESCALAS INDICADAS	
DESENHO	
EDUARDO CARVALHO	
PRANCHA	
01/01	

